


Схема расположения границ публичного сервитута для размещения объекта: ВЛ-8-10 кВ ПС Рудня
(наименование)

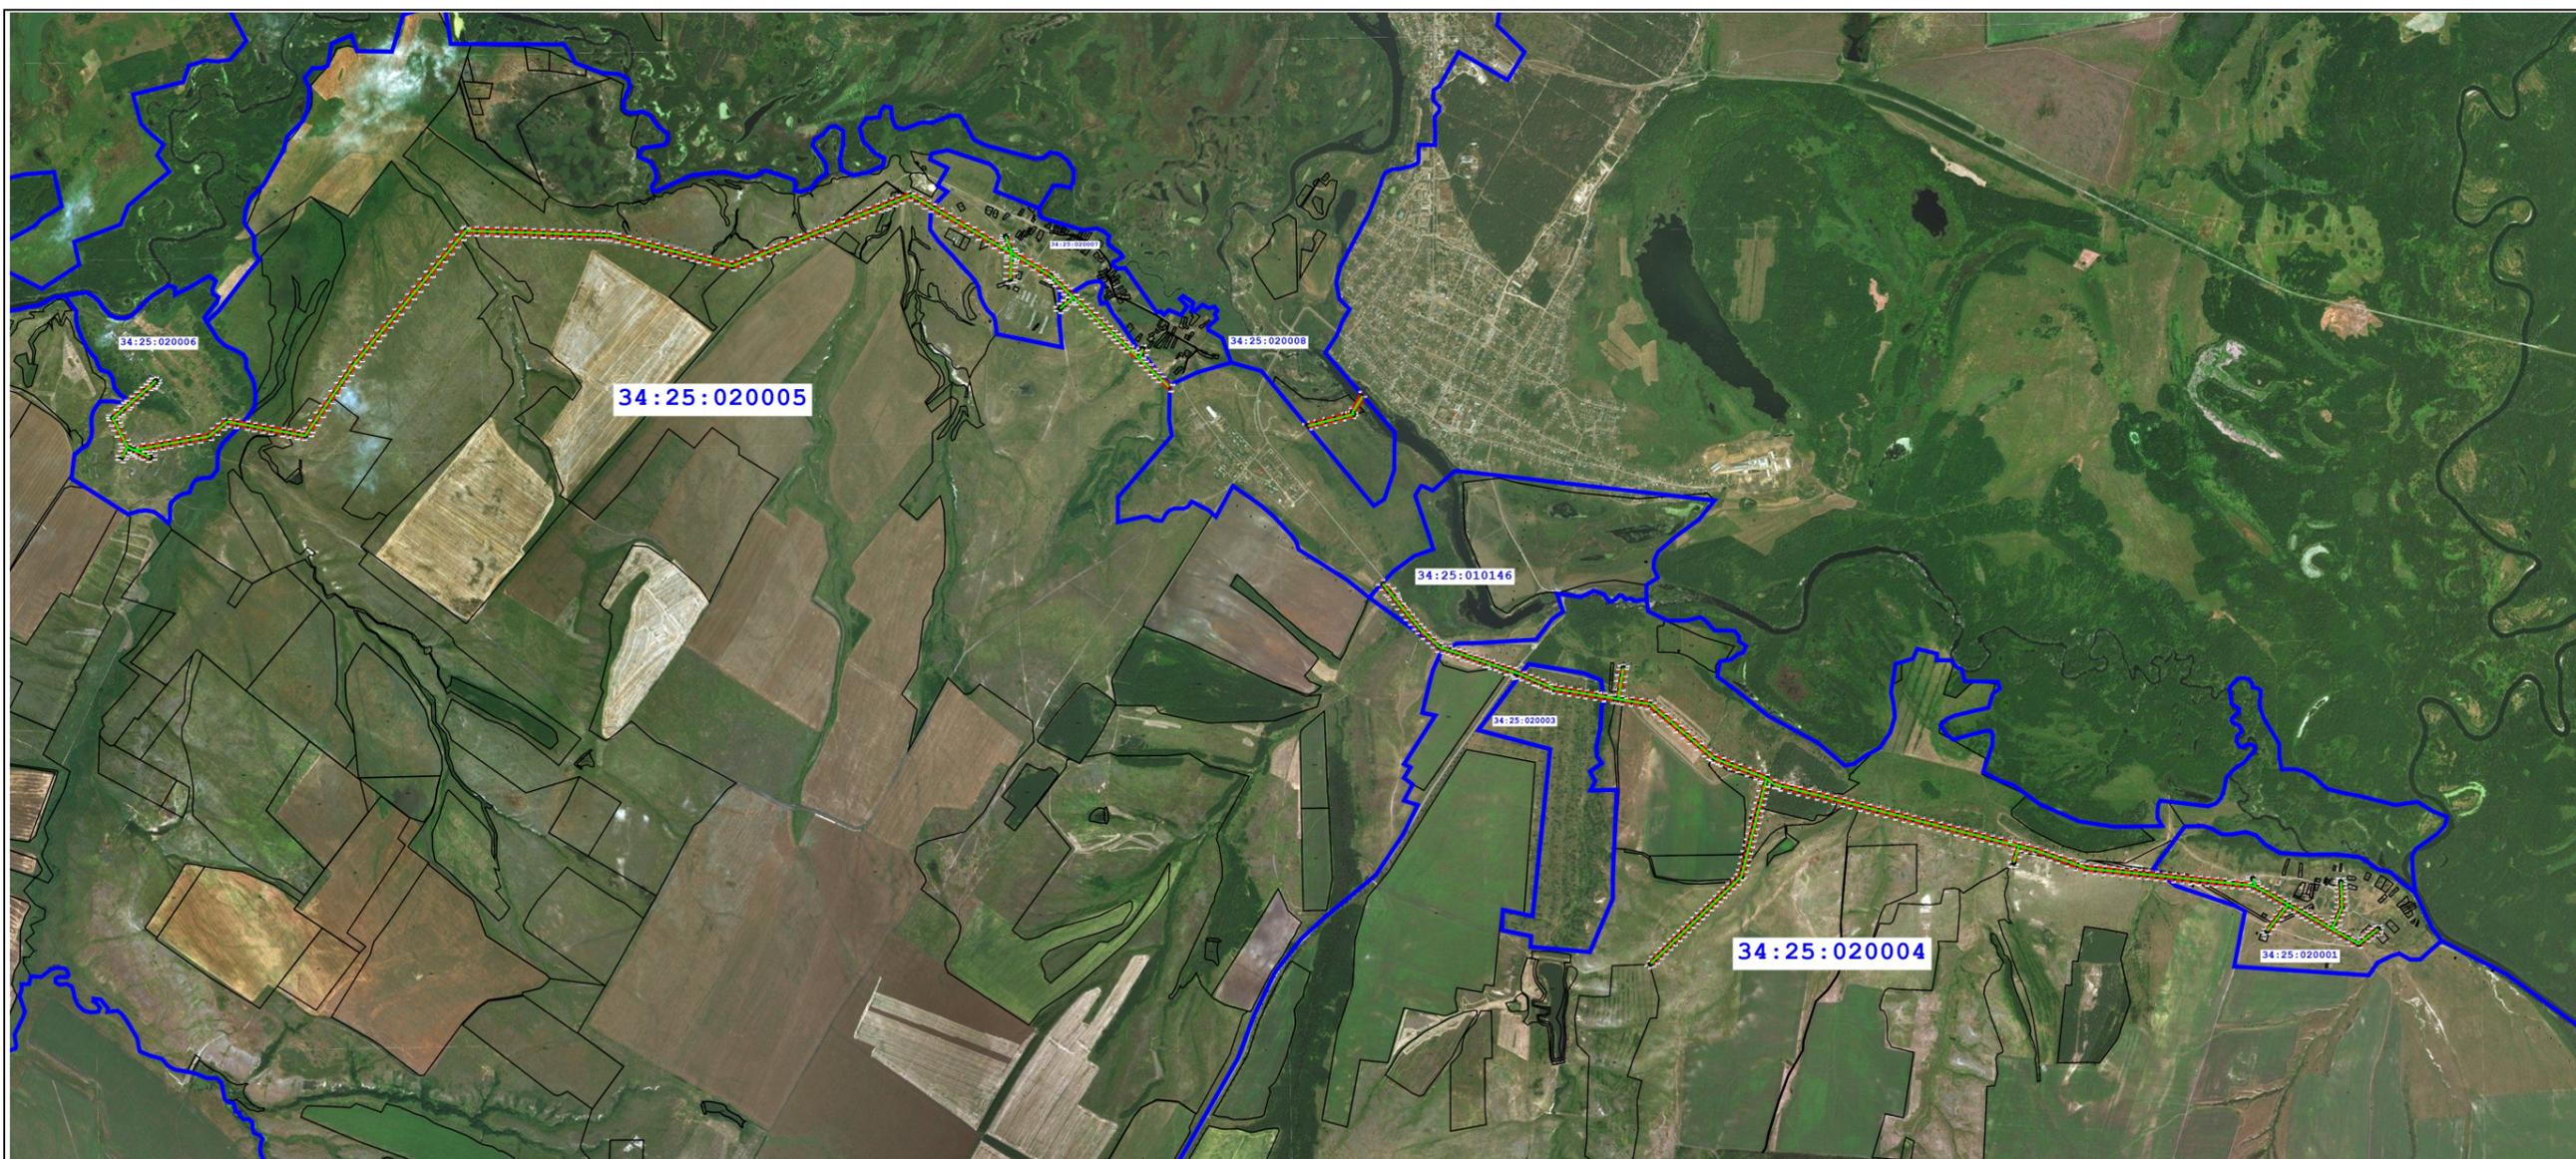

Масштаб 1:55 000

Условные обозначения:

-  - Граница устанавливаемой зоны публичного сервитута
-  - Характерная точка охранной зоны
-  - Граница кадастрового квартала
-  - Ось линии
-  - Граница земельного участка в кадастровом квартале
-  - Номер земельного участка в кадастровом квартале
-  - Номер кадастрового квартала