

**Схема расположения границ публичного сервитута для размещения
объекта: ВЛ-8-10 кВ ПС Рудня**
(наименование)



34:25:020004

Схема расположения границ публичного сервитута для размещения объекта: ВЛ-8-10 кВ ПС Рудня
(наименование)



Масштаб 1:8 000

Схема расположения границ публичного сервитута для размещения объекта: ВЛ-8-10 кВ ПС Рудня
(наименование)



Масштаб 1:10 000


Схема расположения границ публичного сервитута для размещения объекта: ВЛ-8-10 кВ ПС Рудня
(наименование)



34:25:020006

Масштаб 1:10 000

Схема расположения границ публичного сервитута для размещения объекта: ВЛ-8-10 кВ ПС Рудня
(наименование)

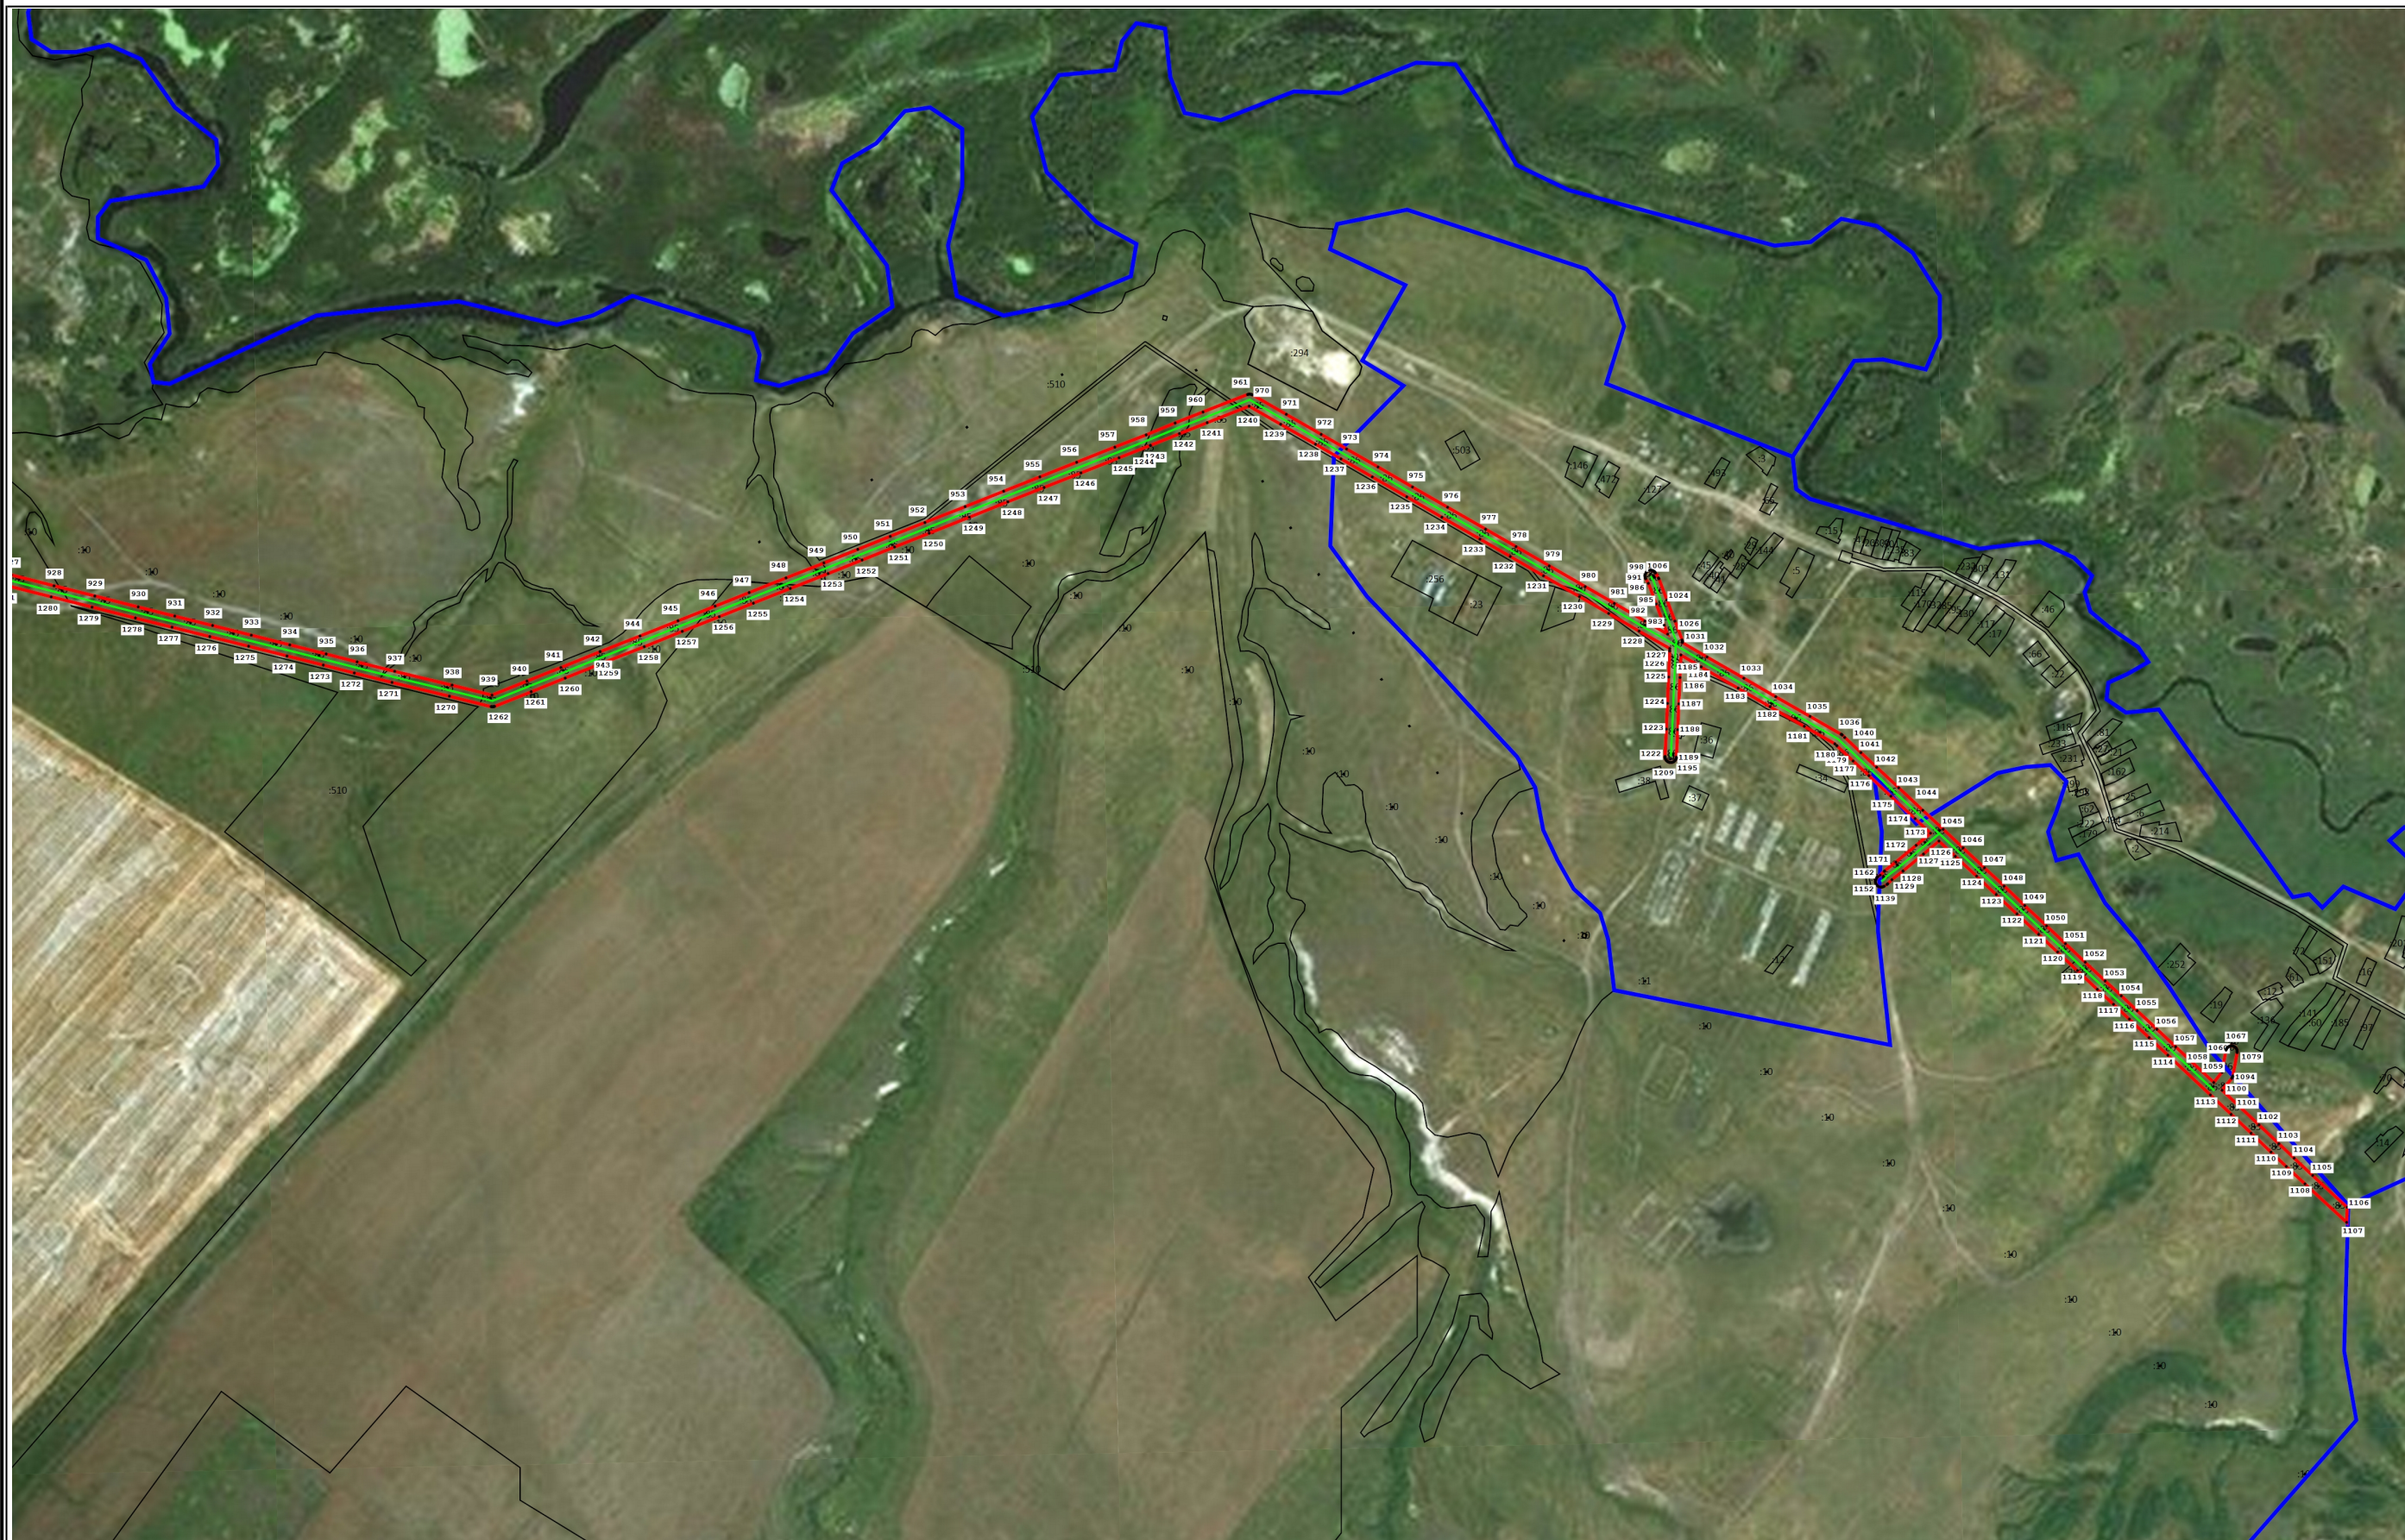

Масштаб 1:12 000