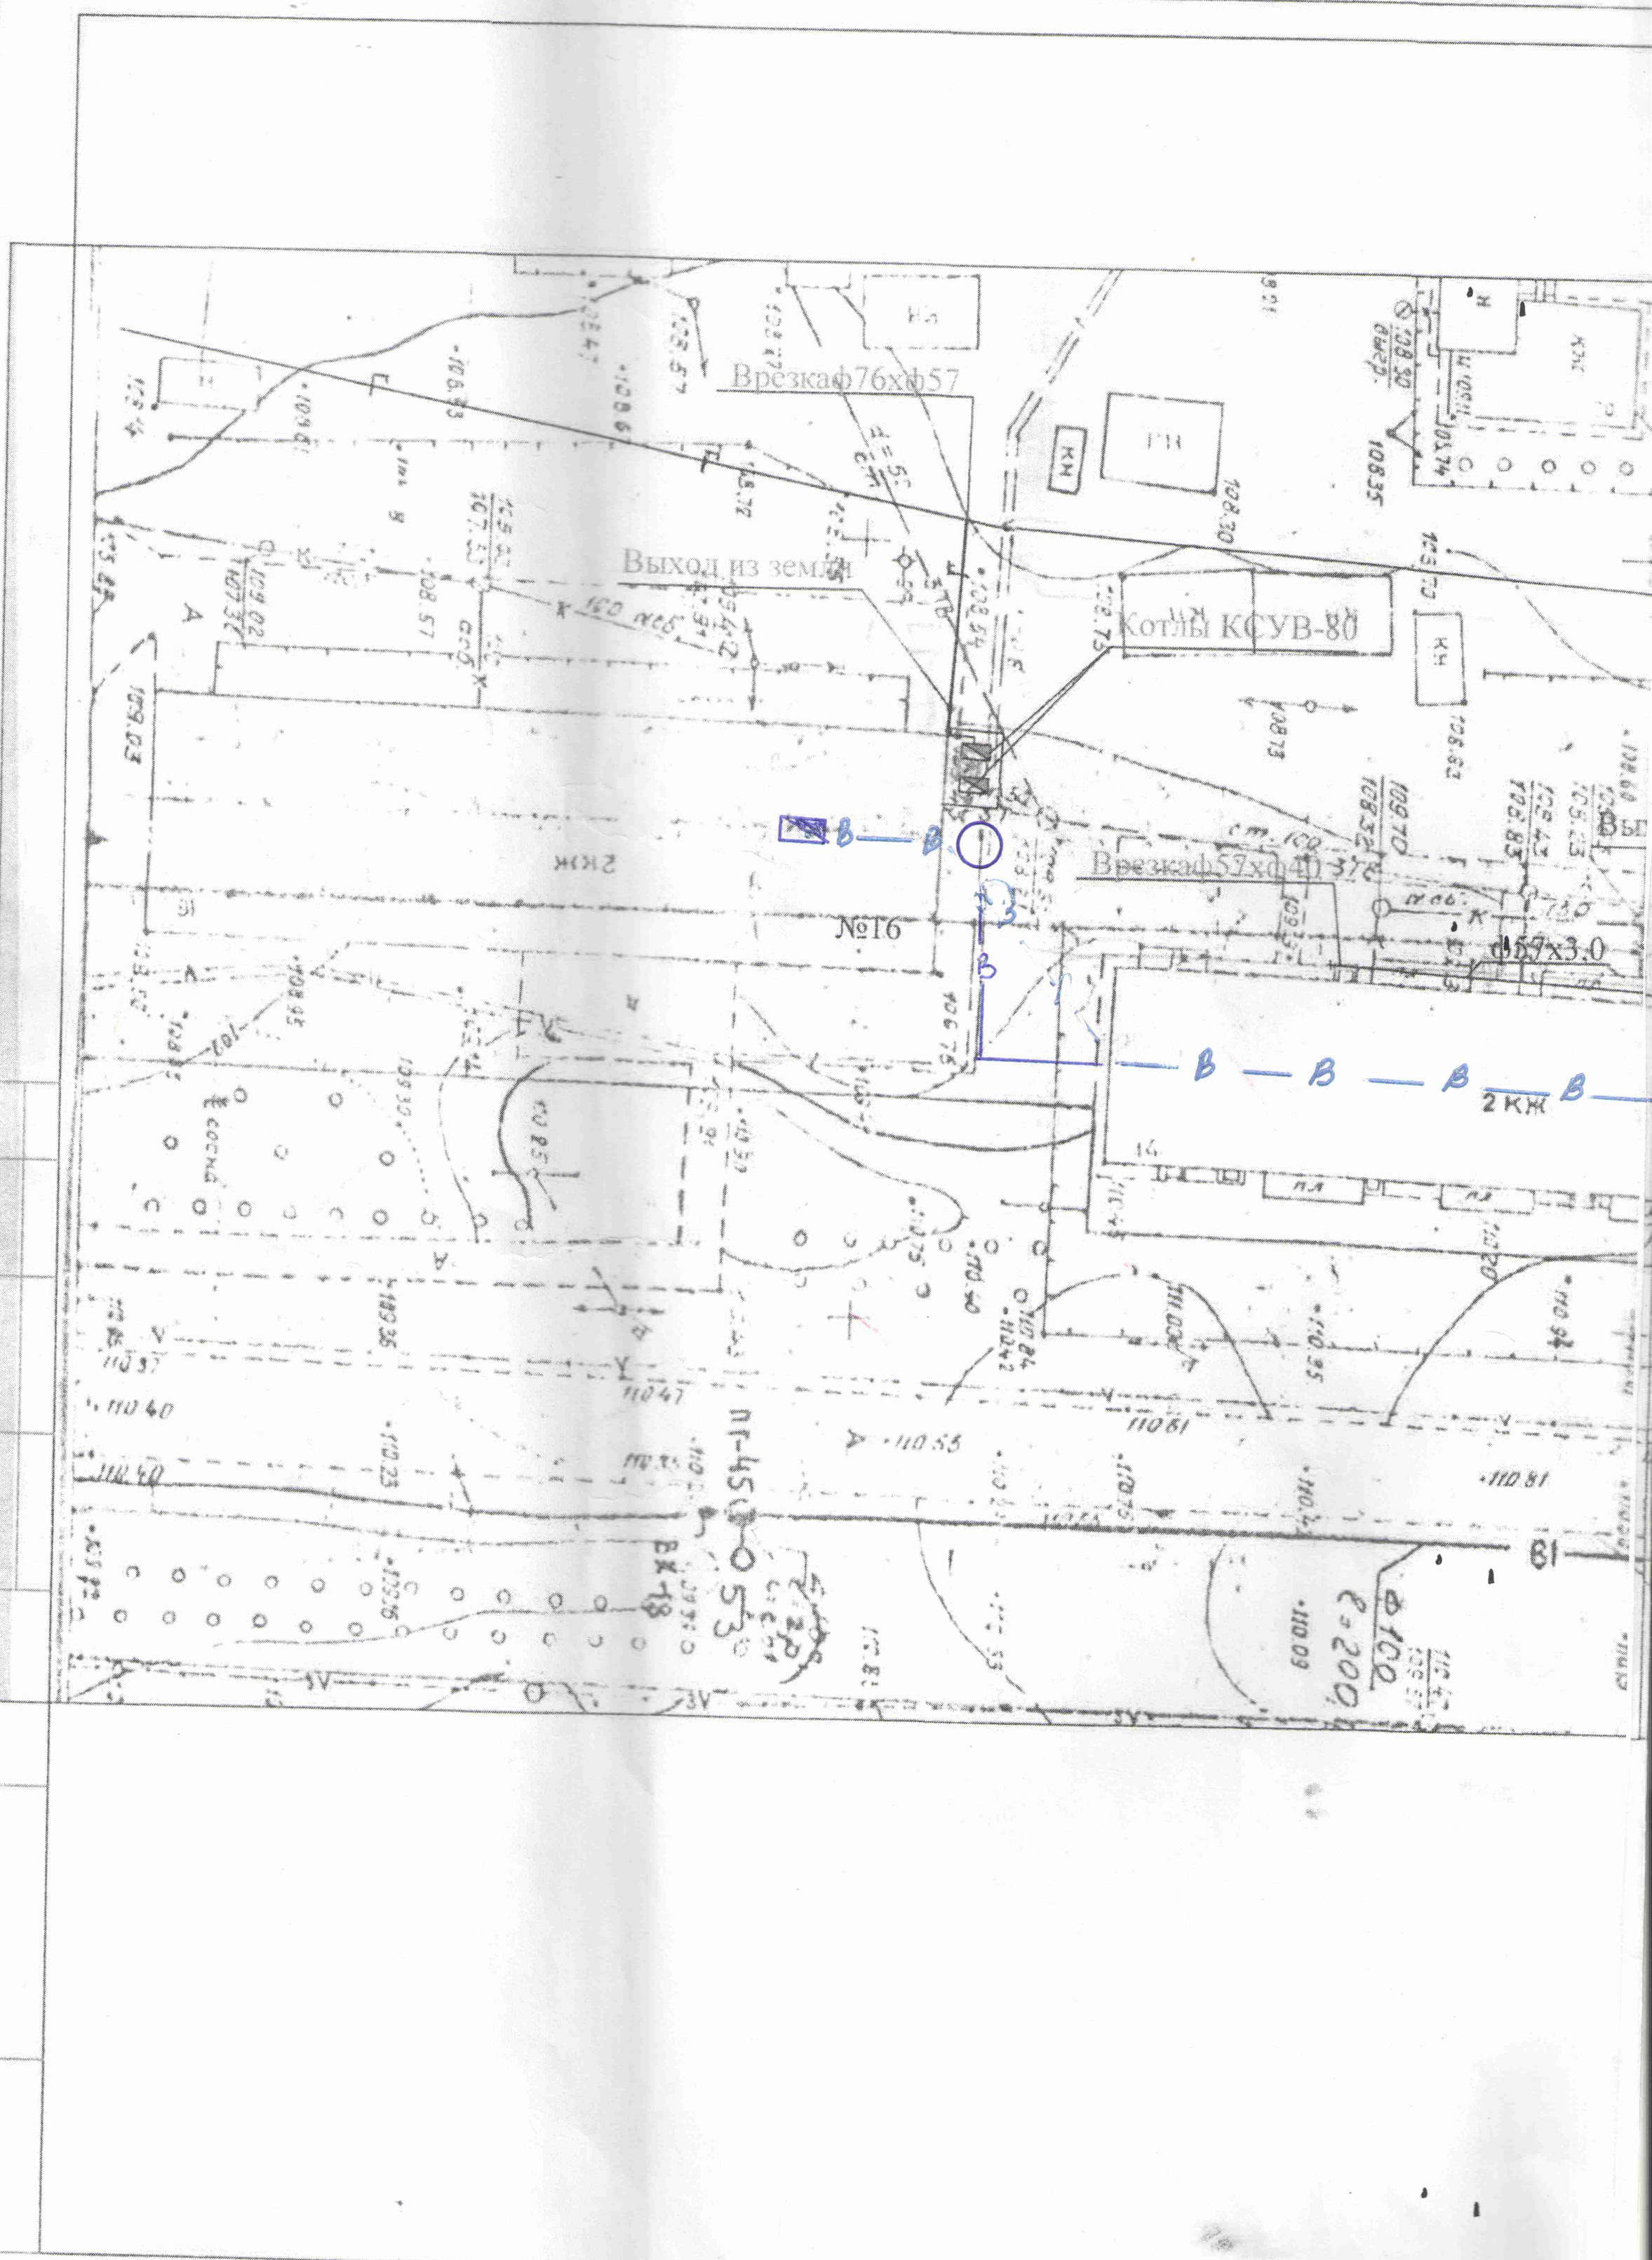

Инв. N подл.	Подпись и дата	Взам. инв. N

Ситуа

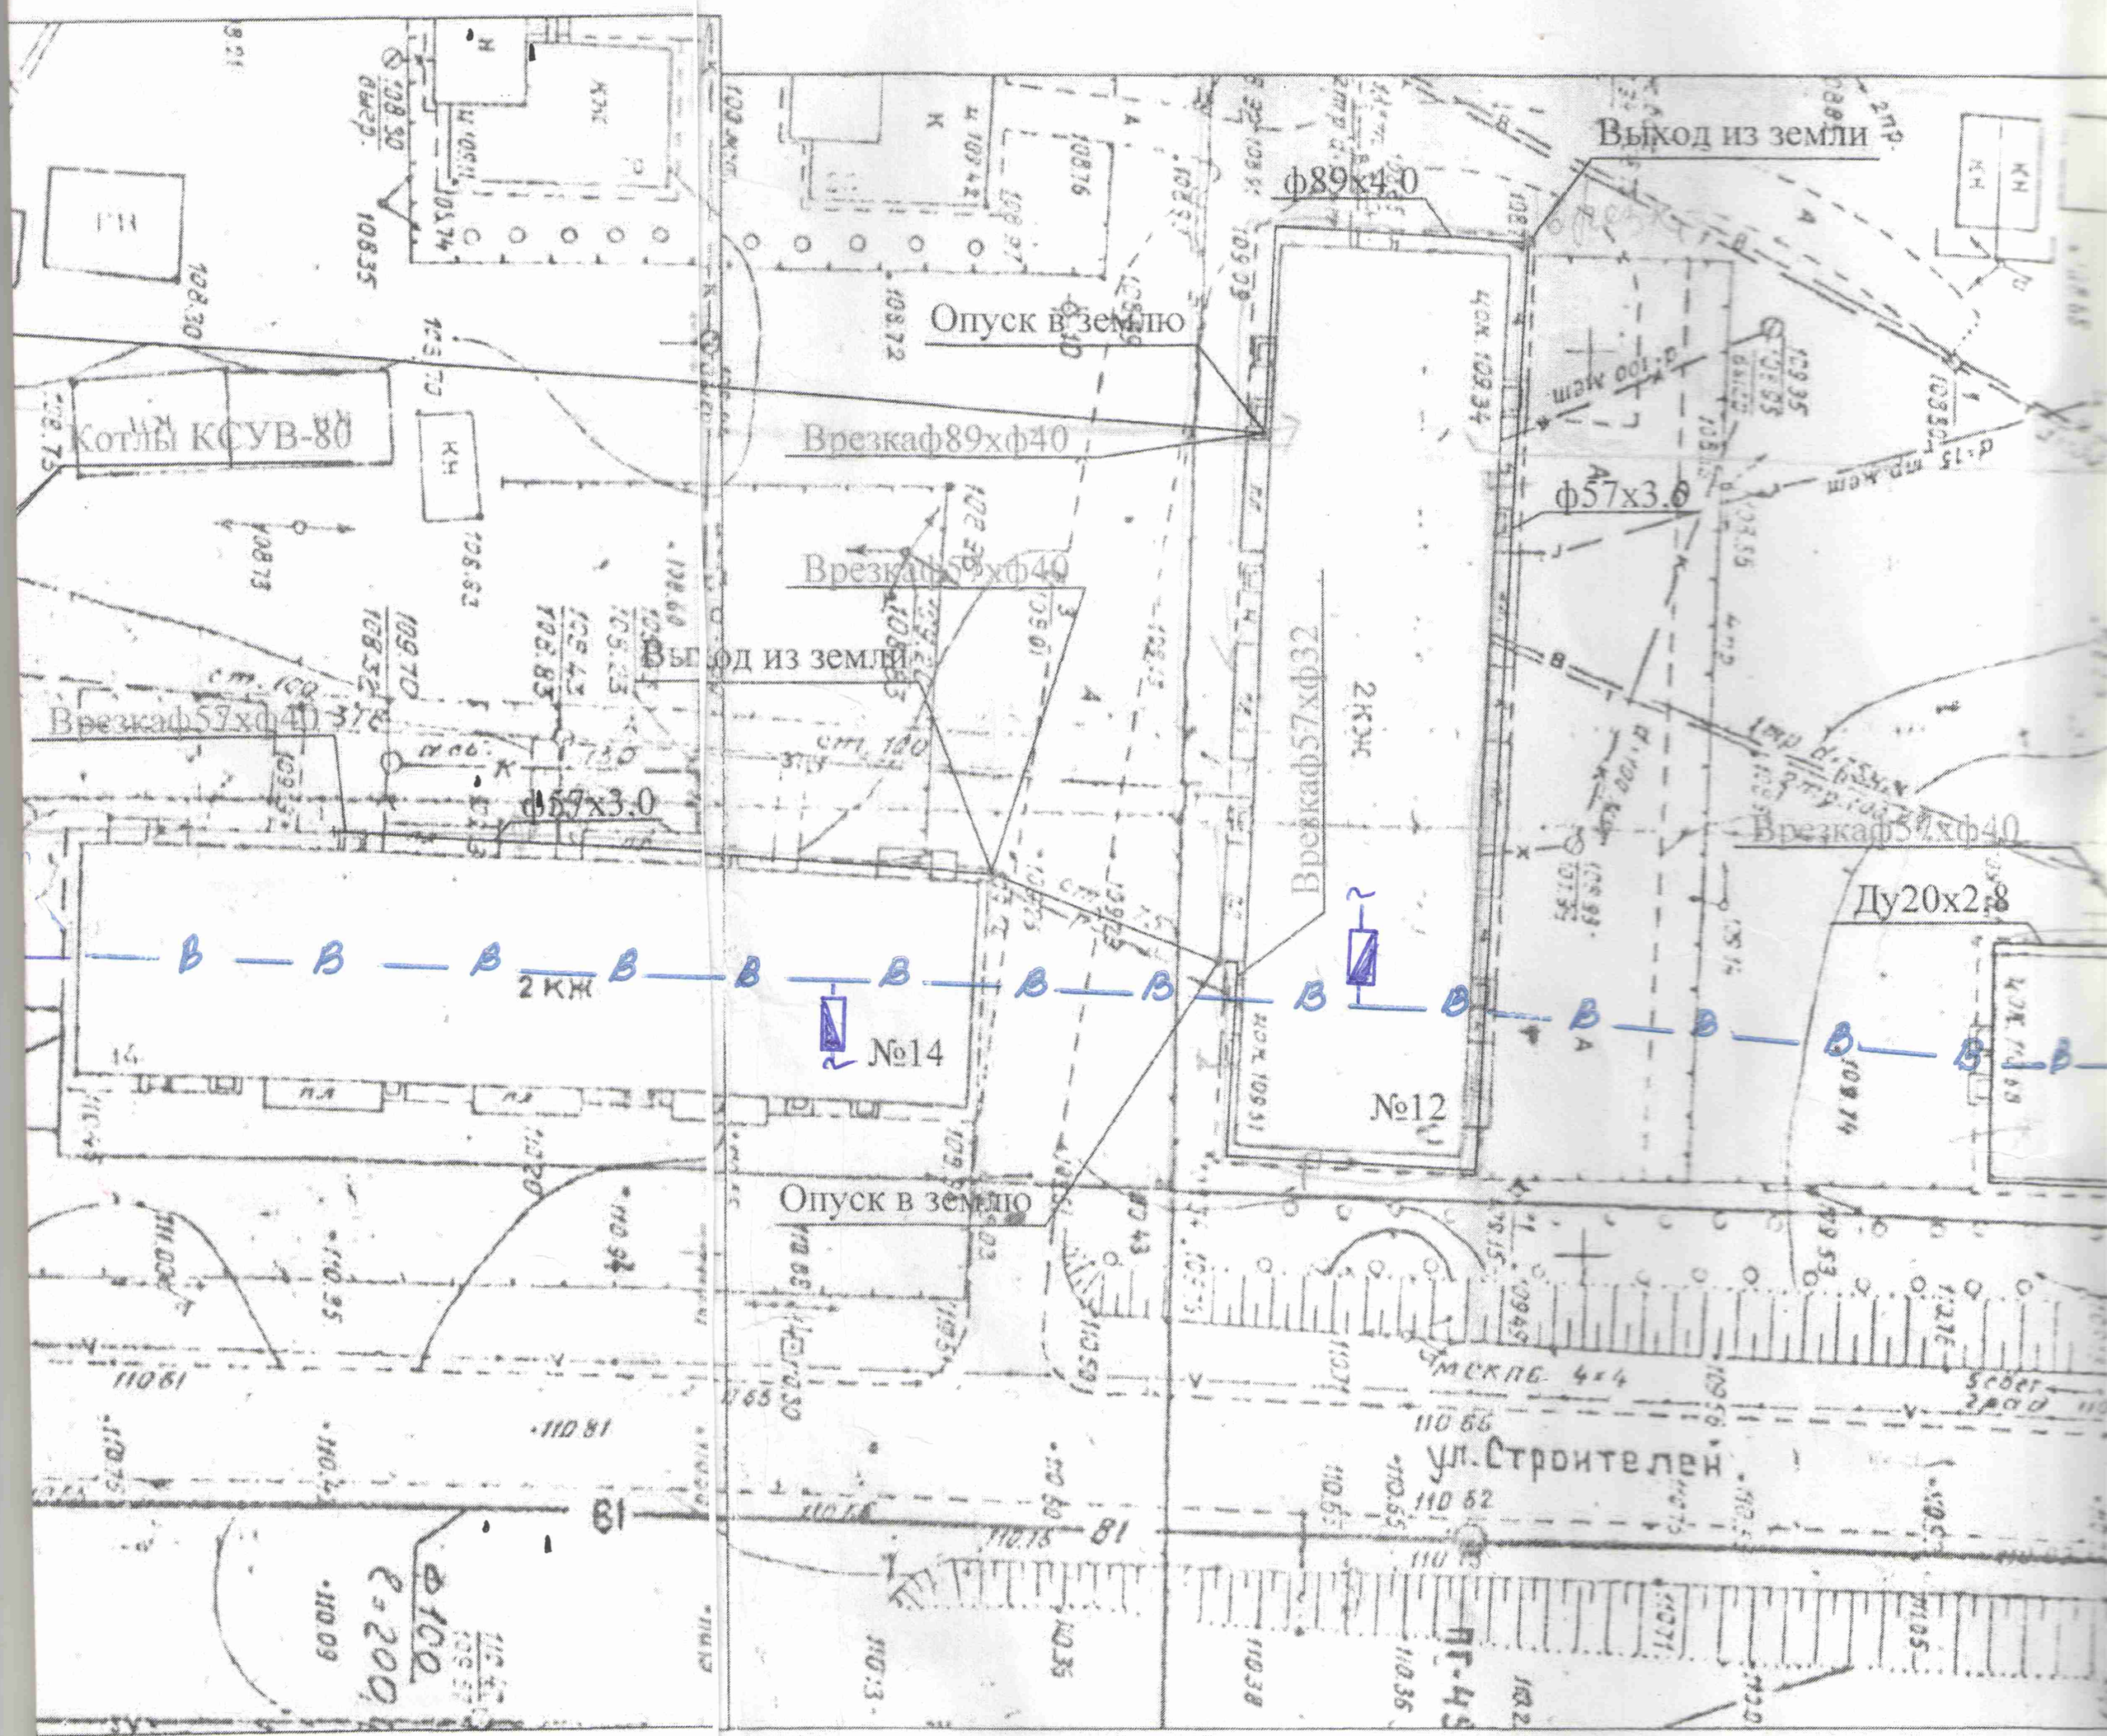
Выход из земли
ф89х4.0
Опуск в землю
Котлы КСУВ-80
Врезкаф89хф40
ф57х3.0
Врезкаф89хф40
Выход из земли
Врезкаф57хф40
ф57х3.0
Врезкаф57хф32
2КЖС
Врезкаф57хф40
Ду20х2.8
2КЖ
№14
№12
Опуск в землю
ул. Строителей
В1

туационный план. М 1:500.

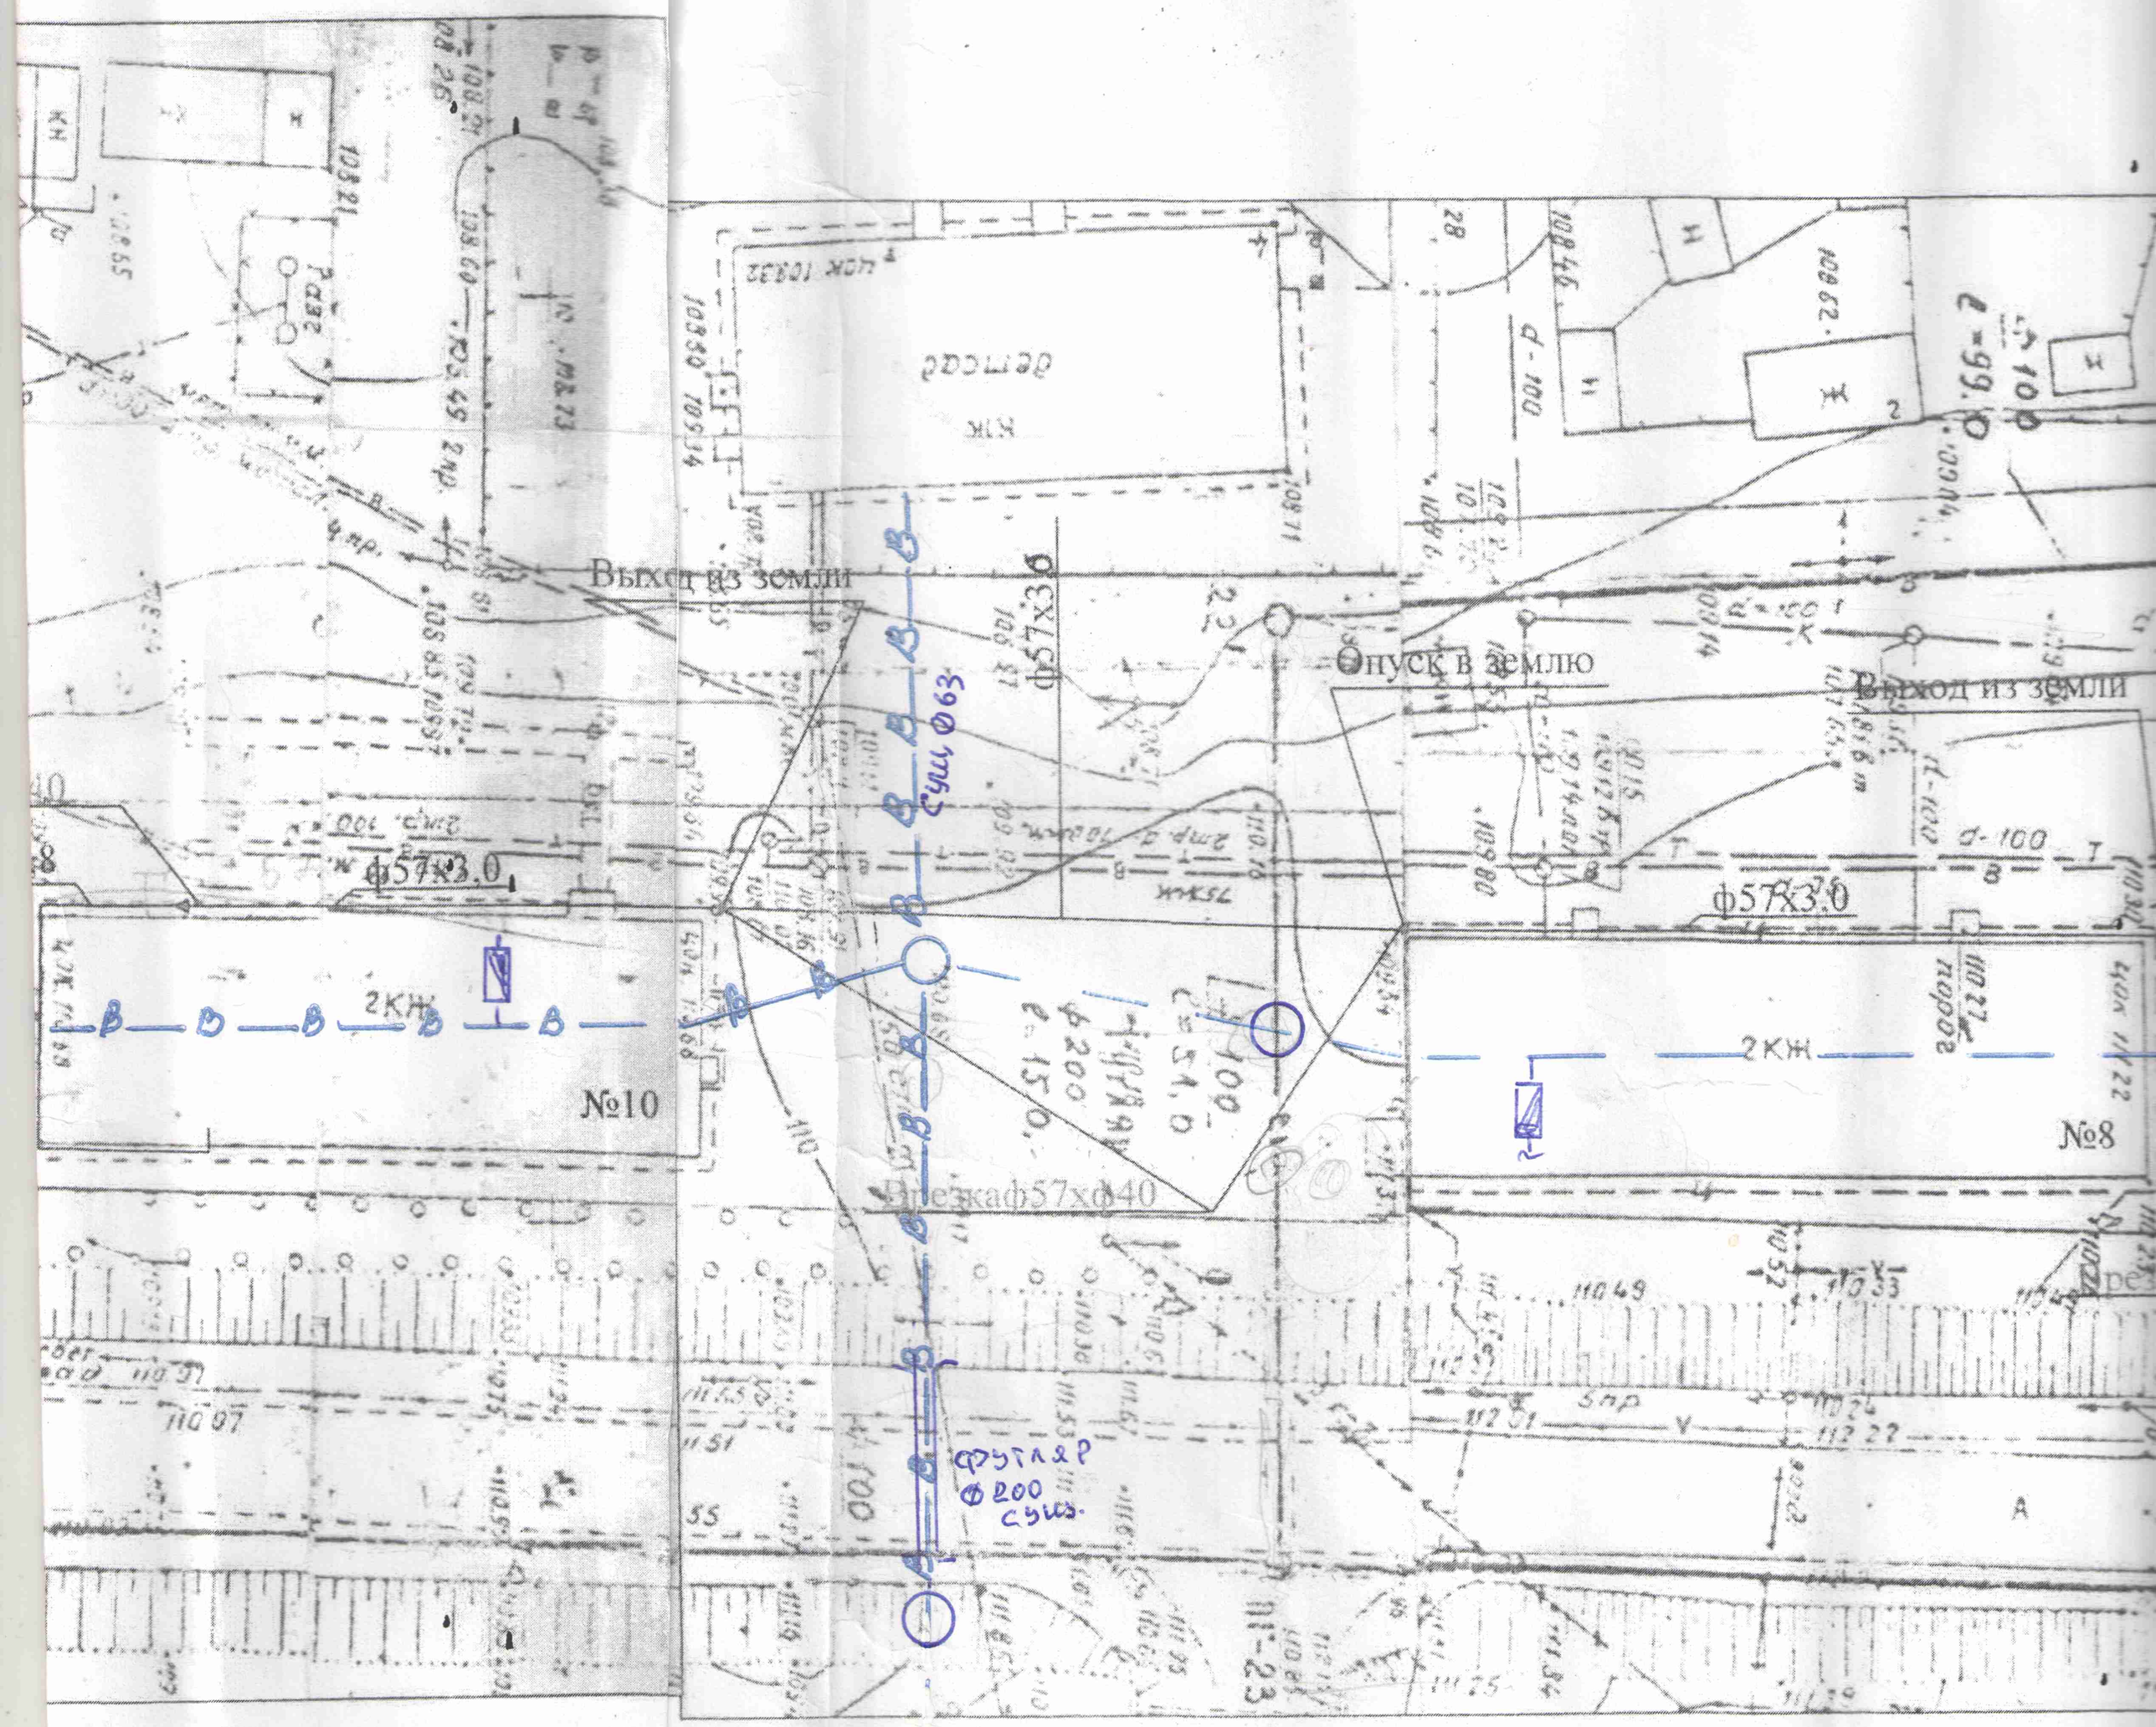

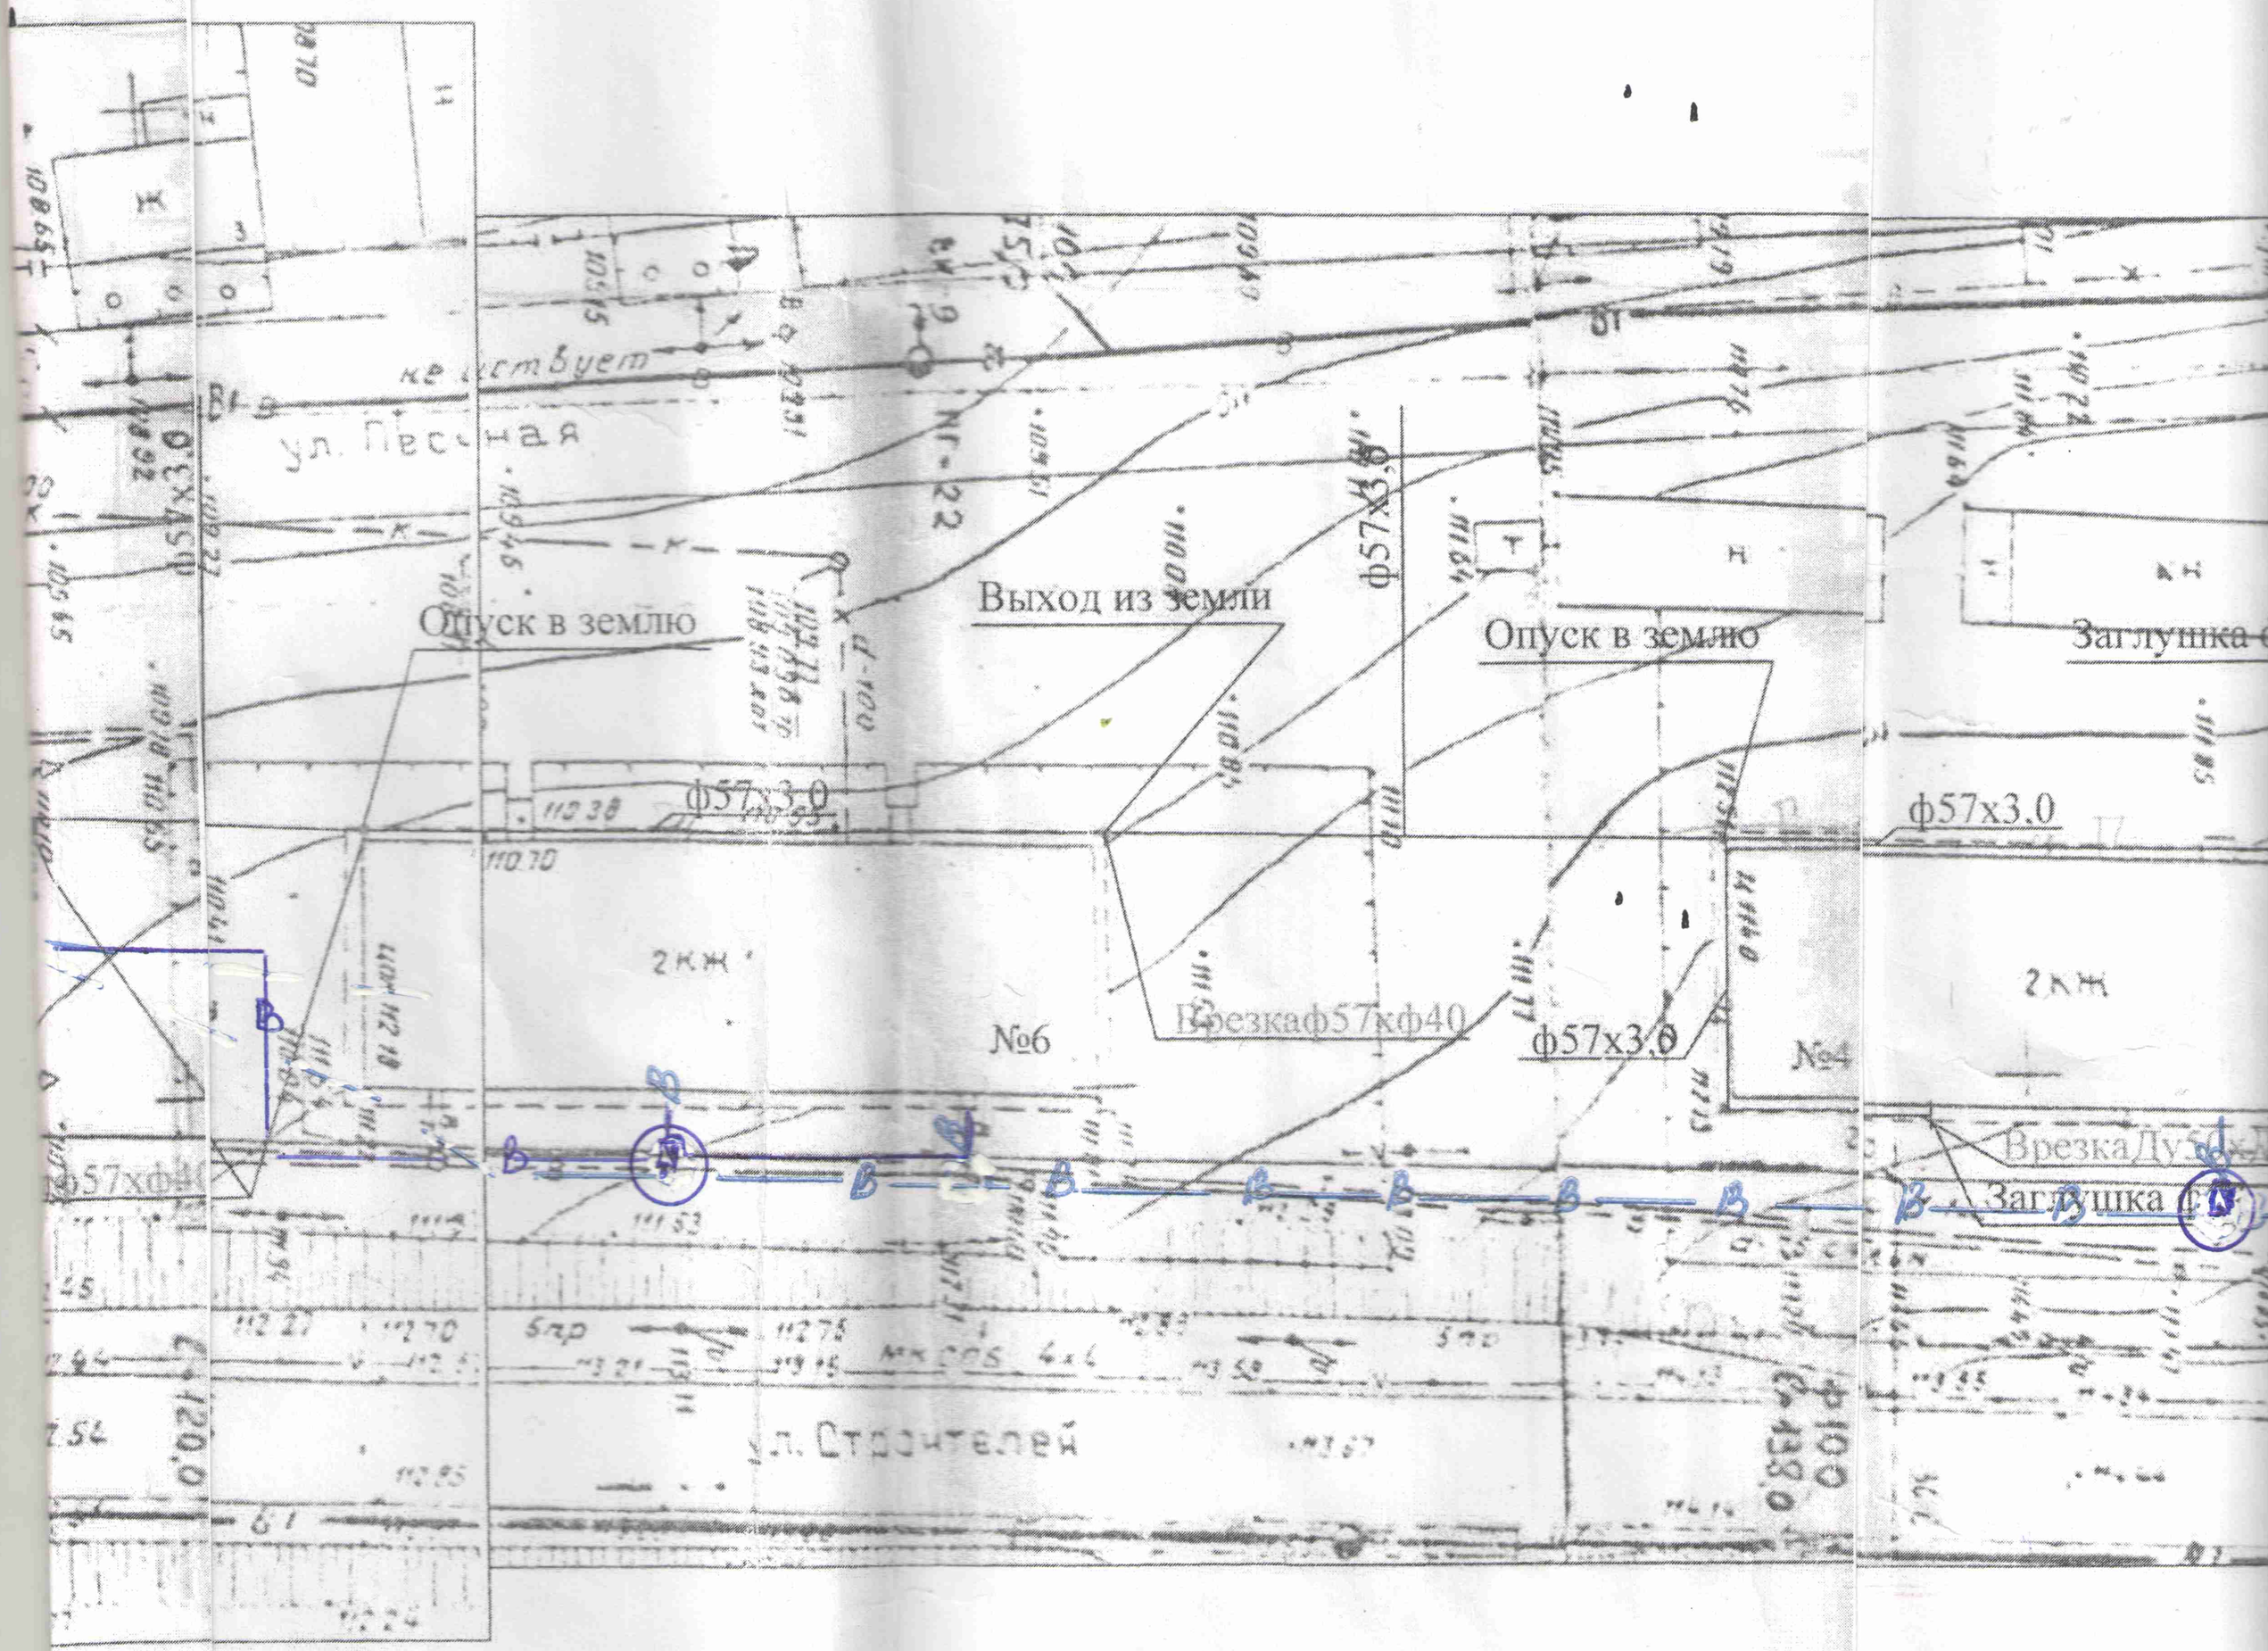

Изм	Кол. уч.	Лист	№ док	Подпись	Дата
Нач.отдела		Благородова Г.В.			2014
ГИП		Сивалобова С.И.			
Исполнитель		Кулинская Н.Н.			

09/014-ГСН.СП

Разработка проектно-сметно окументации перевода многоквартирных домов на индивиду ьное поквартирное отопле по ул. Строителей д. 4,6,8,10,12,14 и установке котлов наружн установки по ул. Строит ей д. 16 в р.п. Рудня

Наружный газопровод

Стадия	Лист	Лис
Р	1	

Ситуационный план. М 1:500

ООО "Газ-Транс"

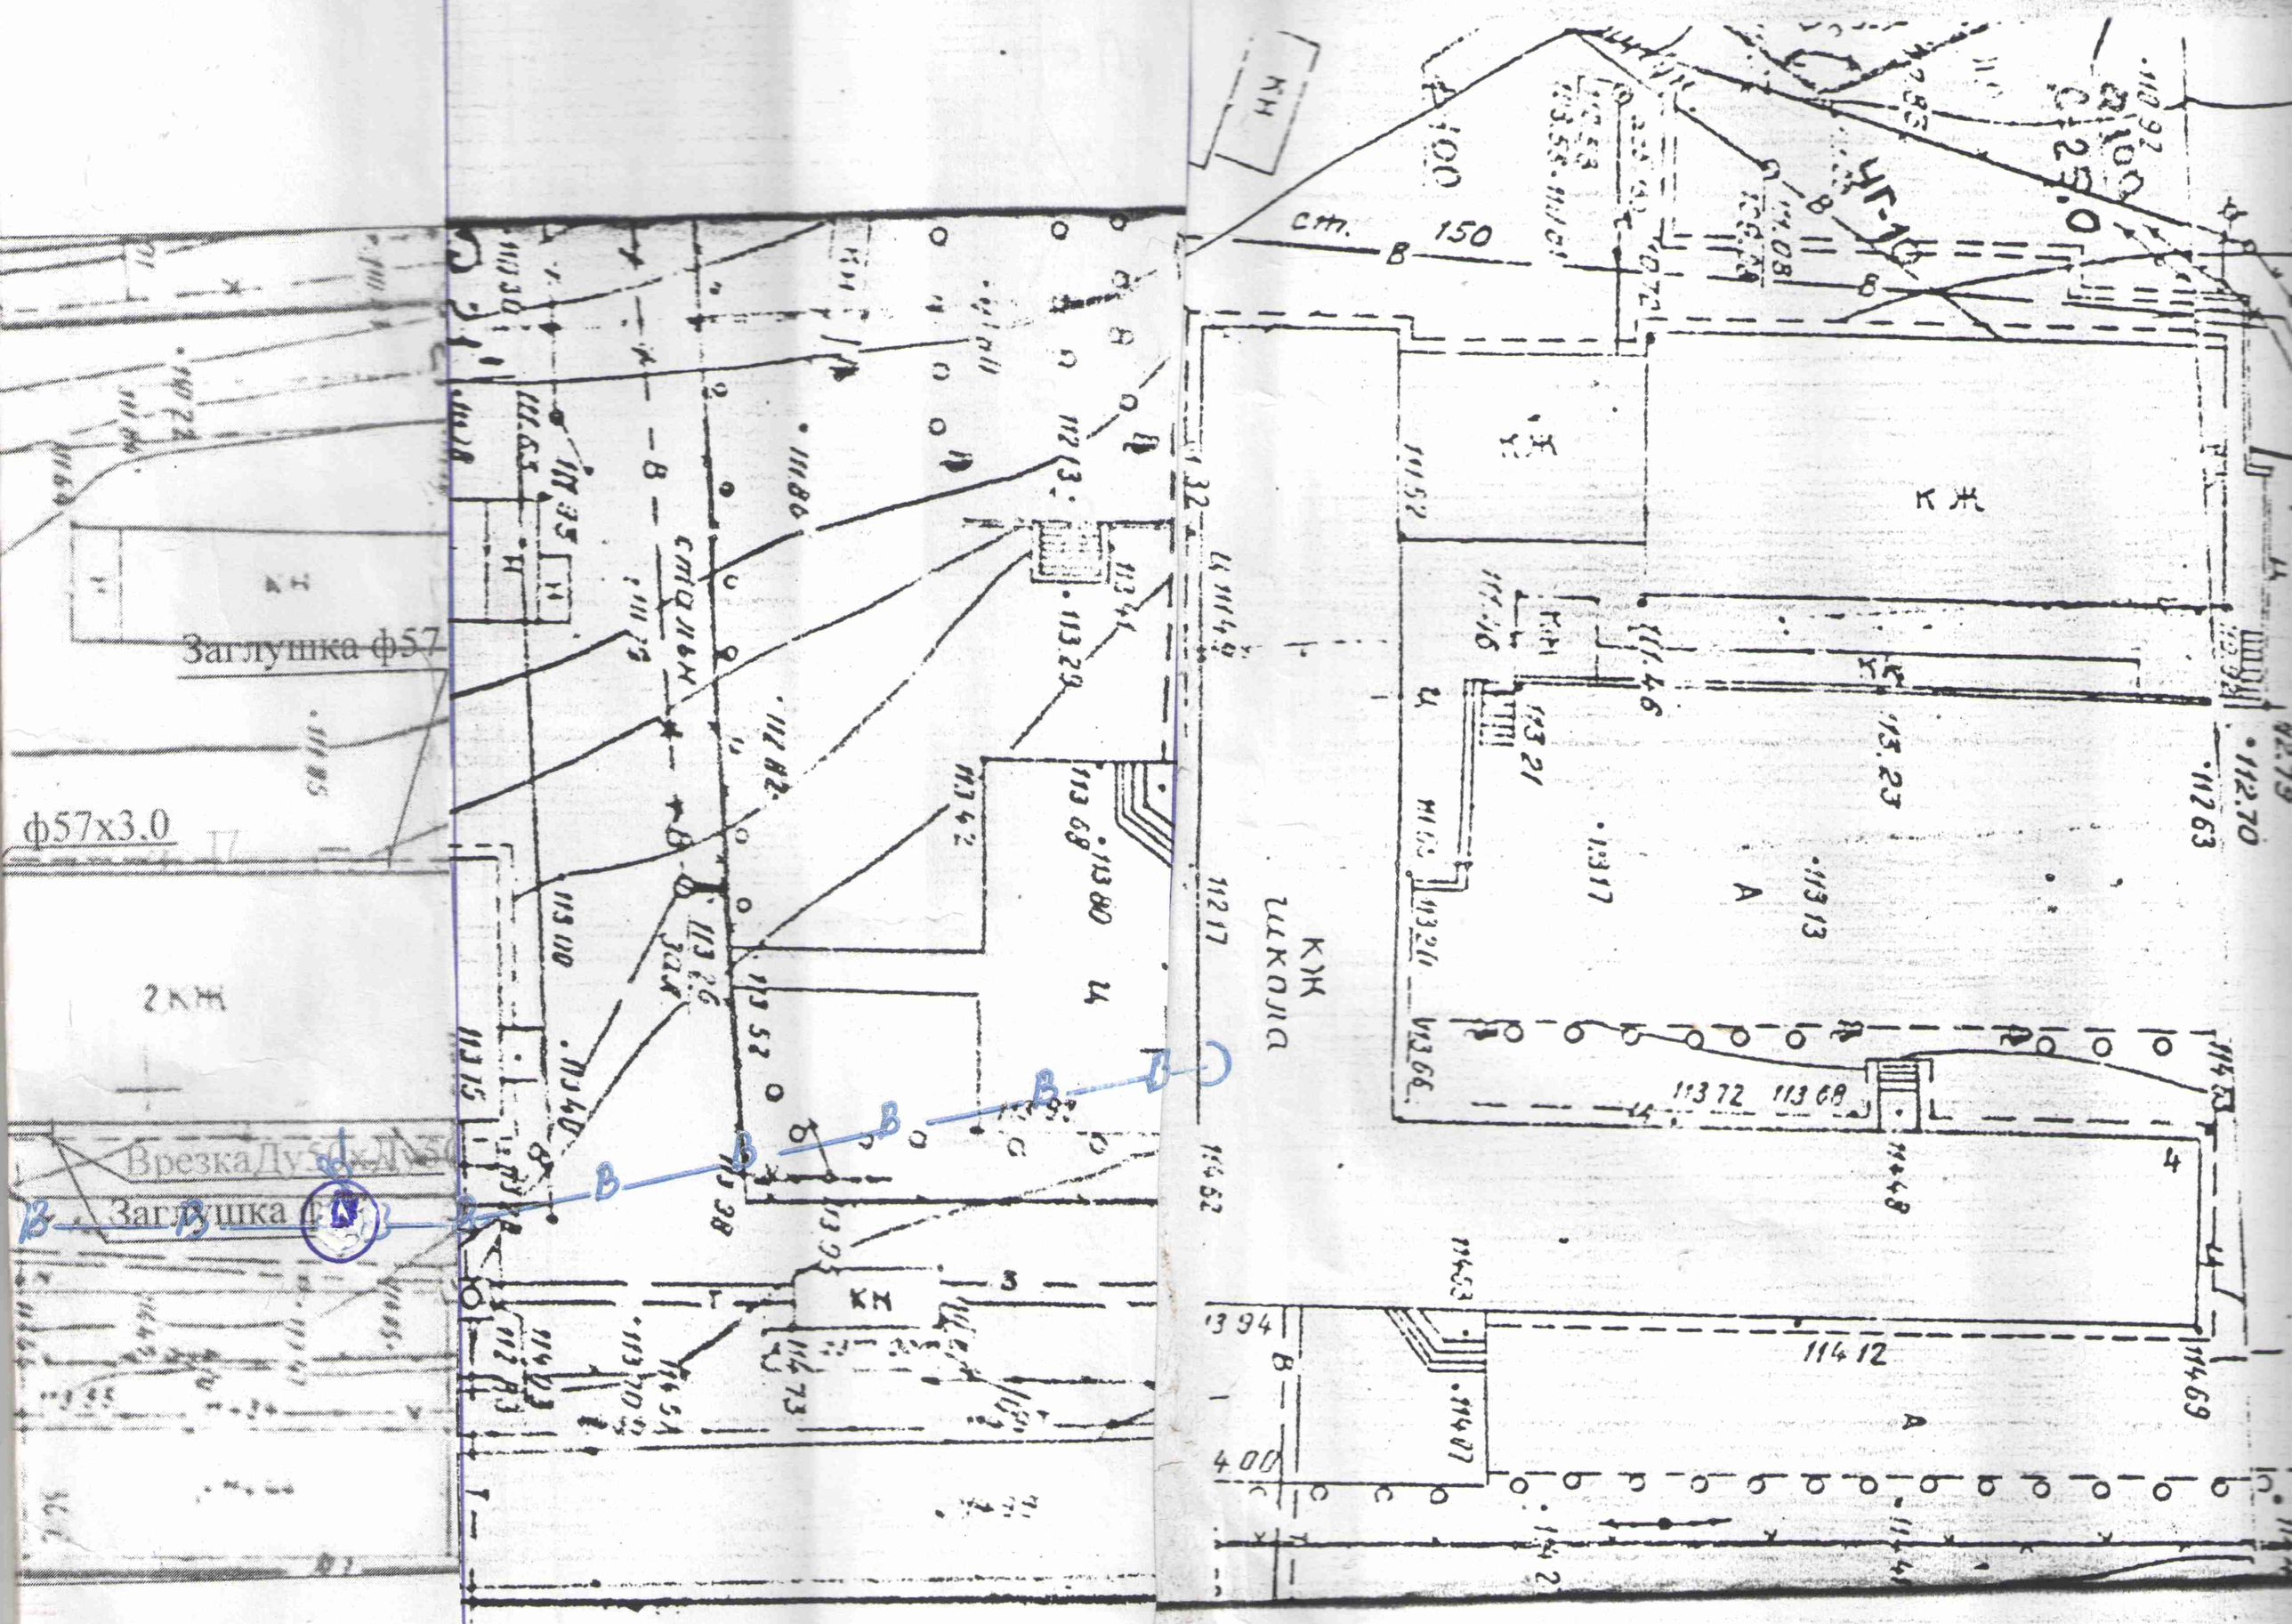

кументации перевода
ное поквартирное отопление
установке котлов наружной
й д. 16 в р.п. Рудня

Стадия	Лист	Листов
Р	1	1

ООО "Газ-Транс"

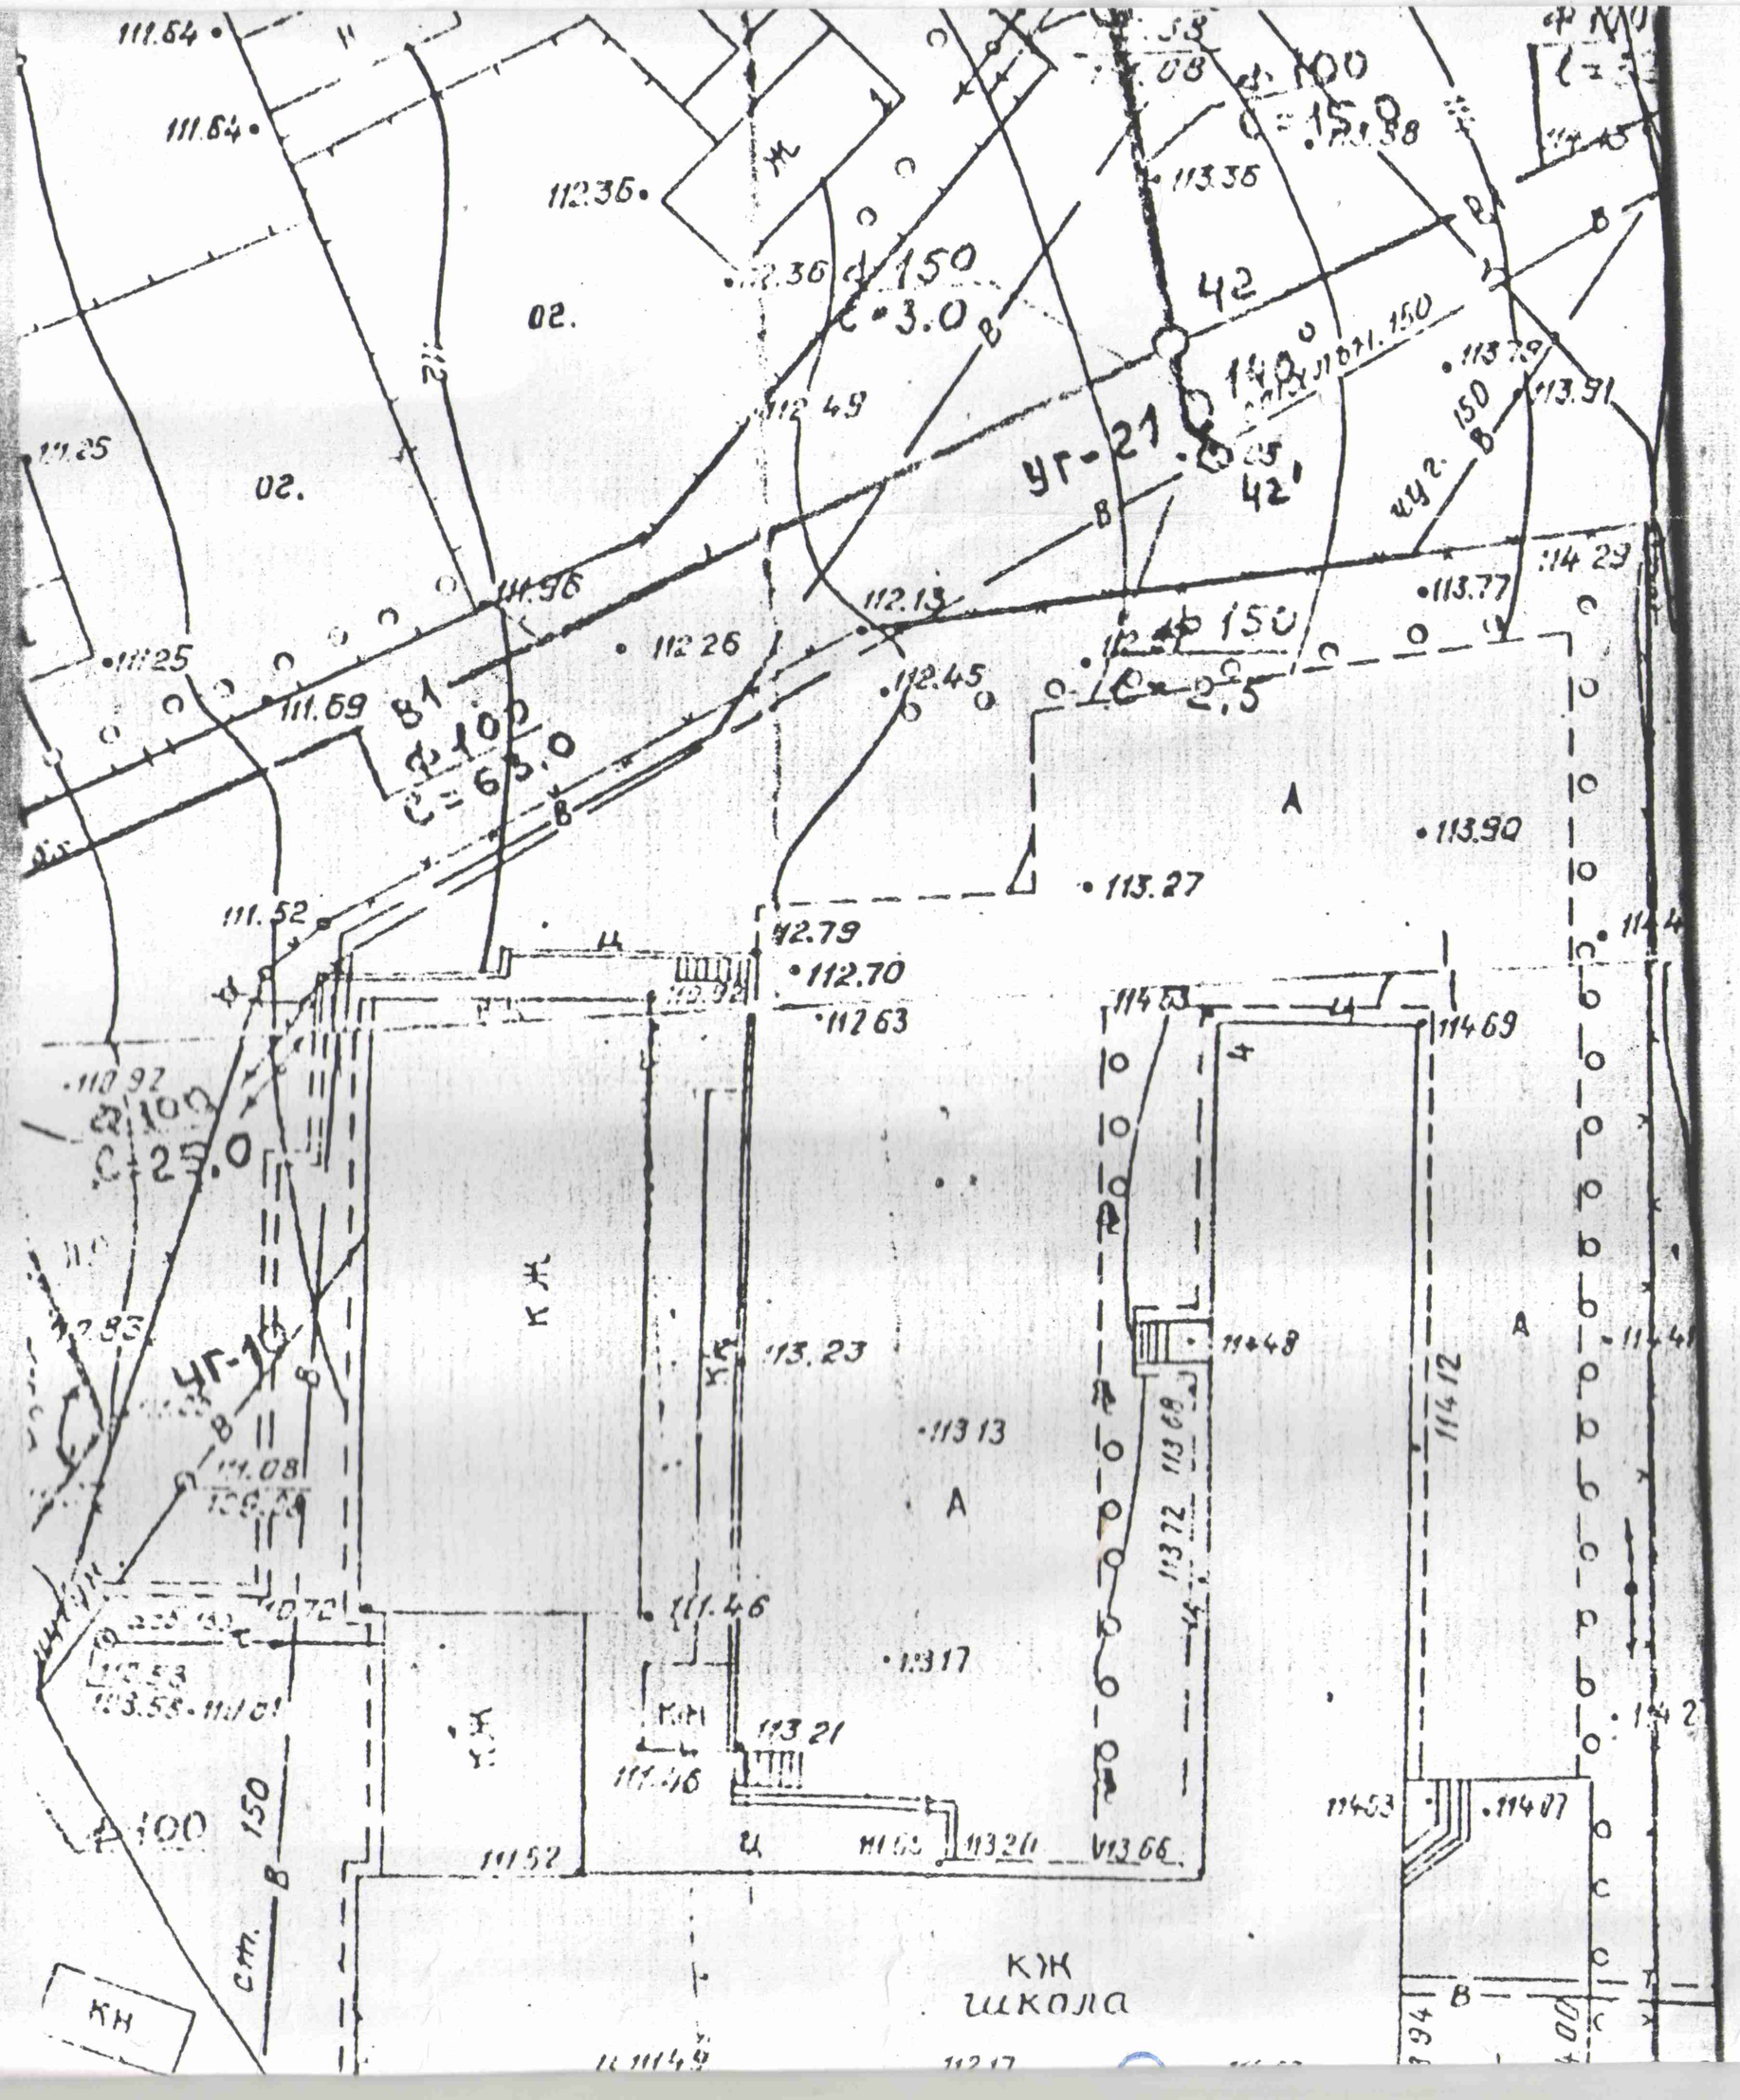
02.
02.
42
УГ-21
42'
81
Ф100
С=65.0
Ф150
С=3.0
Ф150
С=2.5
УГ-10
Ф100
С=25.0
КЖ
КЖ
КЖ
школа
КН
КН
А
А
А
111.64
111.64
112.36
112.36
112.49
111.25
111.25
111.96
111.69
112.26
112.13
112.45
113.36
113.38
113.29
113.91
113.77
114.29
113.90
113.27
111.52
112.79
112.70
112.63
114.53
114.69
112.92
113.23
113.13
114.48
114.12
113.72
113.68
111.46
113.17
113.21
111.46
111.52
113.20
113.66
114.53
114.07
114.41
114.42
113.58
113.53
111.01
111.08
111.72
Ф100
150
см.
114.49